

CALLE TURBINTOS

45°

Terraza 1-A  
Sup Útil: 12,54 m<sup>2</sup>

Habitación 1  
Sup Útil: 15,64 m<sup>2</sup>

Salón-comedor-cocina  
Sup Útil: 23,76 m<sup>2</sup>

Baño 1  
Sup Útil: 3,18 m<sup>2</sup>

**VIVIENDA 1-A**

Baño 2  
Sup Útil: 3,50 m<sup>2</sup>

Distribuidor  
Sup Útil: 3,51 m<sup>2</sup>

SC Lavadero L  
Sup Útil: 2,45 m<sup>2</sup>


Recibidor  
Sup Útil: 4,78 m<sup>2</sup>

Habitación 2  
Sup Útil: 12,04 m<sup>2</sup>

Habitación 3  
Sup Útil: 8,27 m<sup>2</sup>

ZONA COMÚN

PATIO INTERIOR

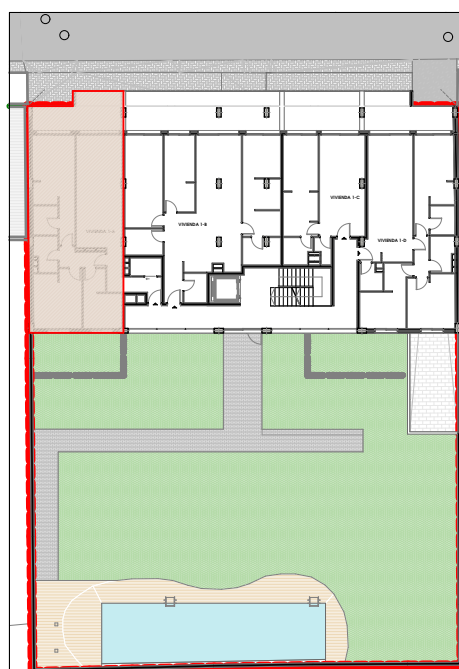

MONO VIVIENDAS P1

E: 1/500

## VIVIENDA 1-A - PLANTA PRIMERA

**SUPERFICIE CONSTRUIDA: 121,72 m<sup>2</sup>**

**SUPERFICIE ÚTIL: 77,13 m<sup>2</sup>**

**SUPERFICIE TERRAZA: 12,54 m<sup>2</sup>**

### NOTA

\* SUPERFICIE CONSTRUIDA INCLUYENDO ZONAS COMUNES

\* EL MOBILIARIO REPRESENTADO ES MERAMENTE ILUSTRATIVO.

\* ESTE PLANO PODRÁ SUFRIR MODIFICACIONES DURANTE LA REDACCIÓN DEL PROYECTO BÁSICO Y DE EJECUCIÓN.

\* ESTE PLANO PODRÁ SUFRIR MODIFICACIONES DERIVADAS DE LA CONCESIÓN DE LICENCIA MUNICIPAL DE OBRAS Y DEMÁS AUTORIZACIONES NECESARIAS.

\* ESTE PLANO ESTÁ SUJETO A LAS MODIFICACIONES QUE LA DIRECCIÓN FACULTATIVA ESTIME CONVENIENTES DURANTE EL TRANSCURSO DE LA OBRA.

**Promotor:**  
COOP. BELIEVE LA ALBERCA

**4 ÁTICOS - 13 VIVIENDAS**  
**26 PLAZAS DE APARCAMIENTO - PISCINA - SOLARIUM**

Escala:  
1/75



Plano N°:

**Gestiona:**  
COLMING LA ALBERCA S.L.

CALLE TURBINTOS, N° 18, CP: 30150, LA ALBERCA, MURCIA

Fecha:  
MARZO 2022

**P1-01**